


COR.	DES.	PENA	COR	PLTAGEM
01	0.1	PRETO		
02	0.2	PRETO		
03	0.3	PRETO		
04	0.4	PRETO		
05	0.5	PRETO		
06	0.6	PRETO		
07	0.1	PRETO		
08	0.1	COR-08		
09	0.2	COR-09		
10	0.1	COR-10		
11	0.1	COR-251		
13	0.1	PRETO		
15	1.4	PRETO		
20	0.2	COR-20		
21	0.4	PRETO		
30	0.2	COR-30		
31	0.2	PRETO		
30	0.7	COR-30		
140	0.5	PRETO (70%)		
142	0.4	COR-142		
145	0.1	PRETO		
156	0.1	COR-156		
243	0.1	PRETO		
251.1	0.1	COR-251		

DEMAIS CORES - USAR A COR  
PENA 0.2

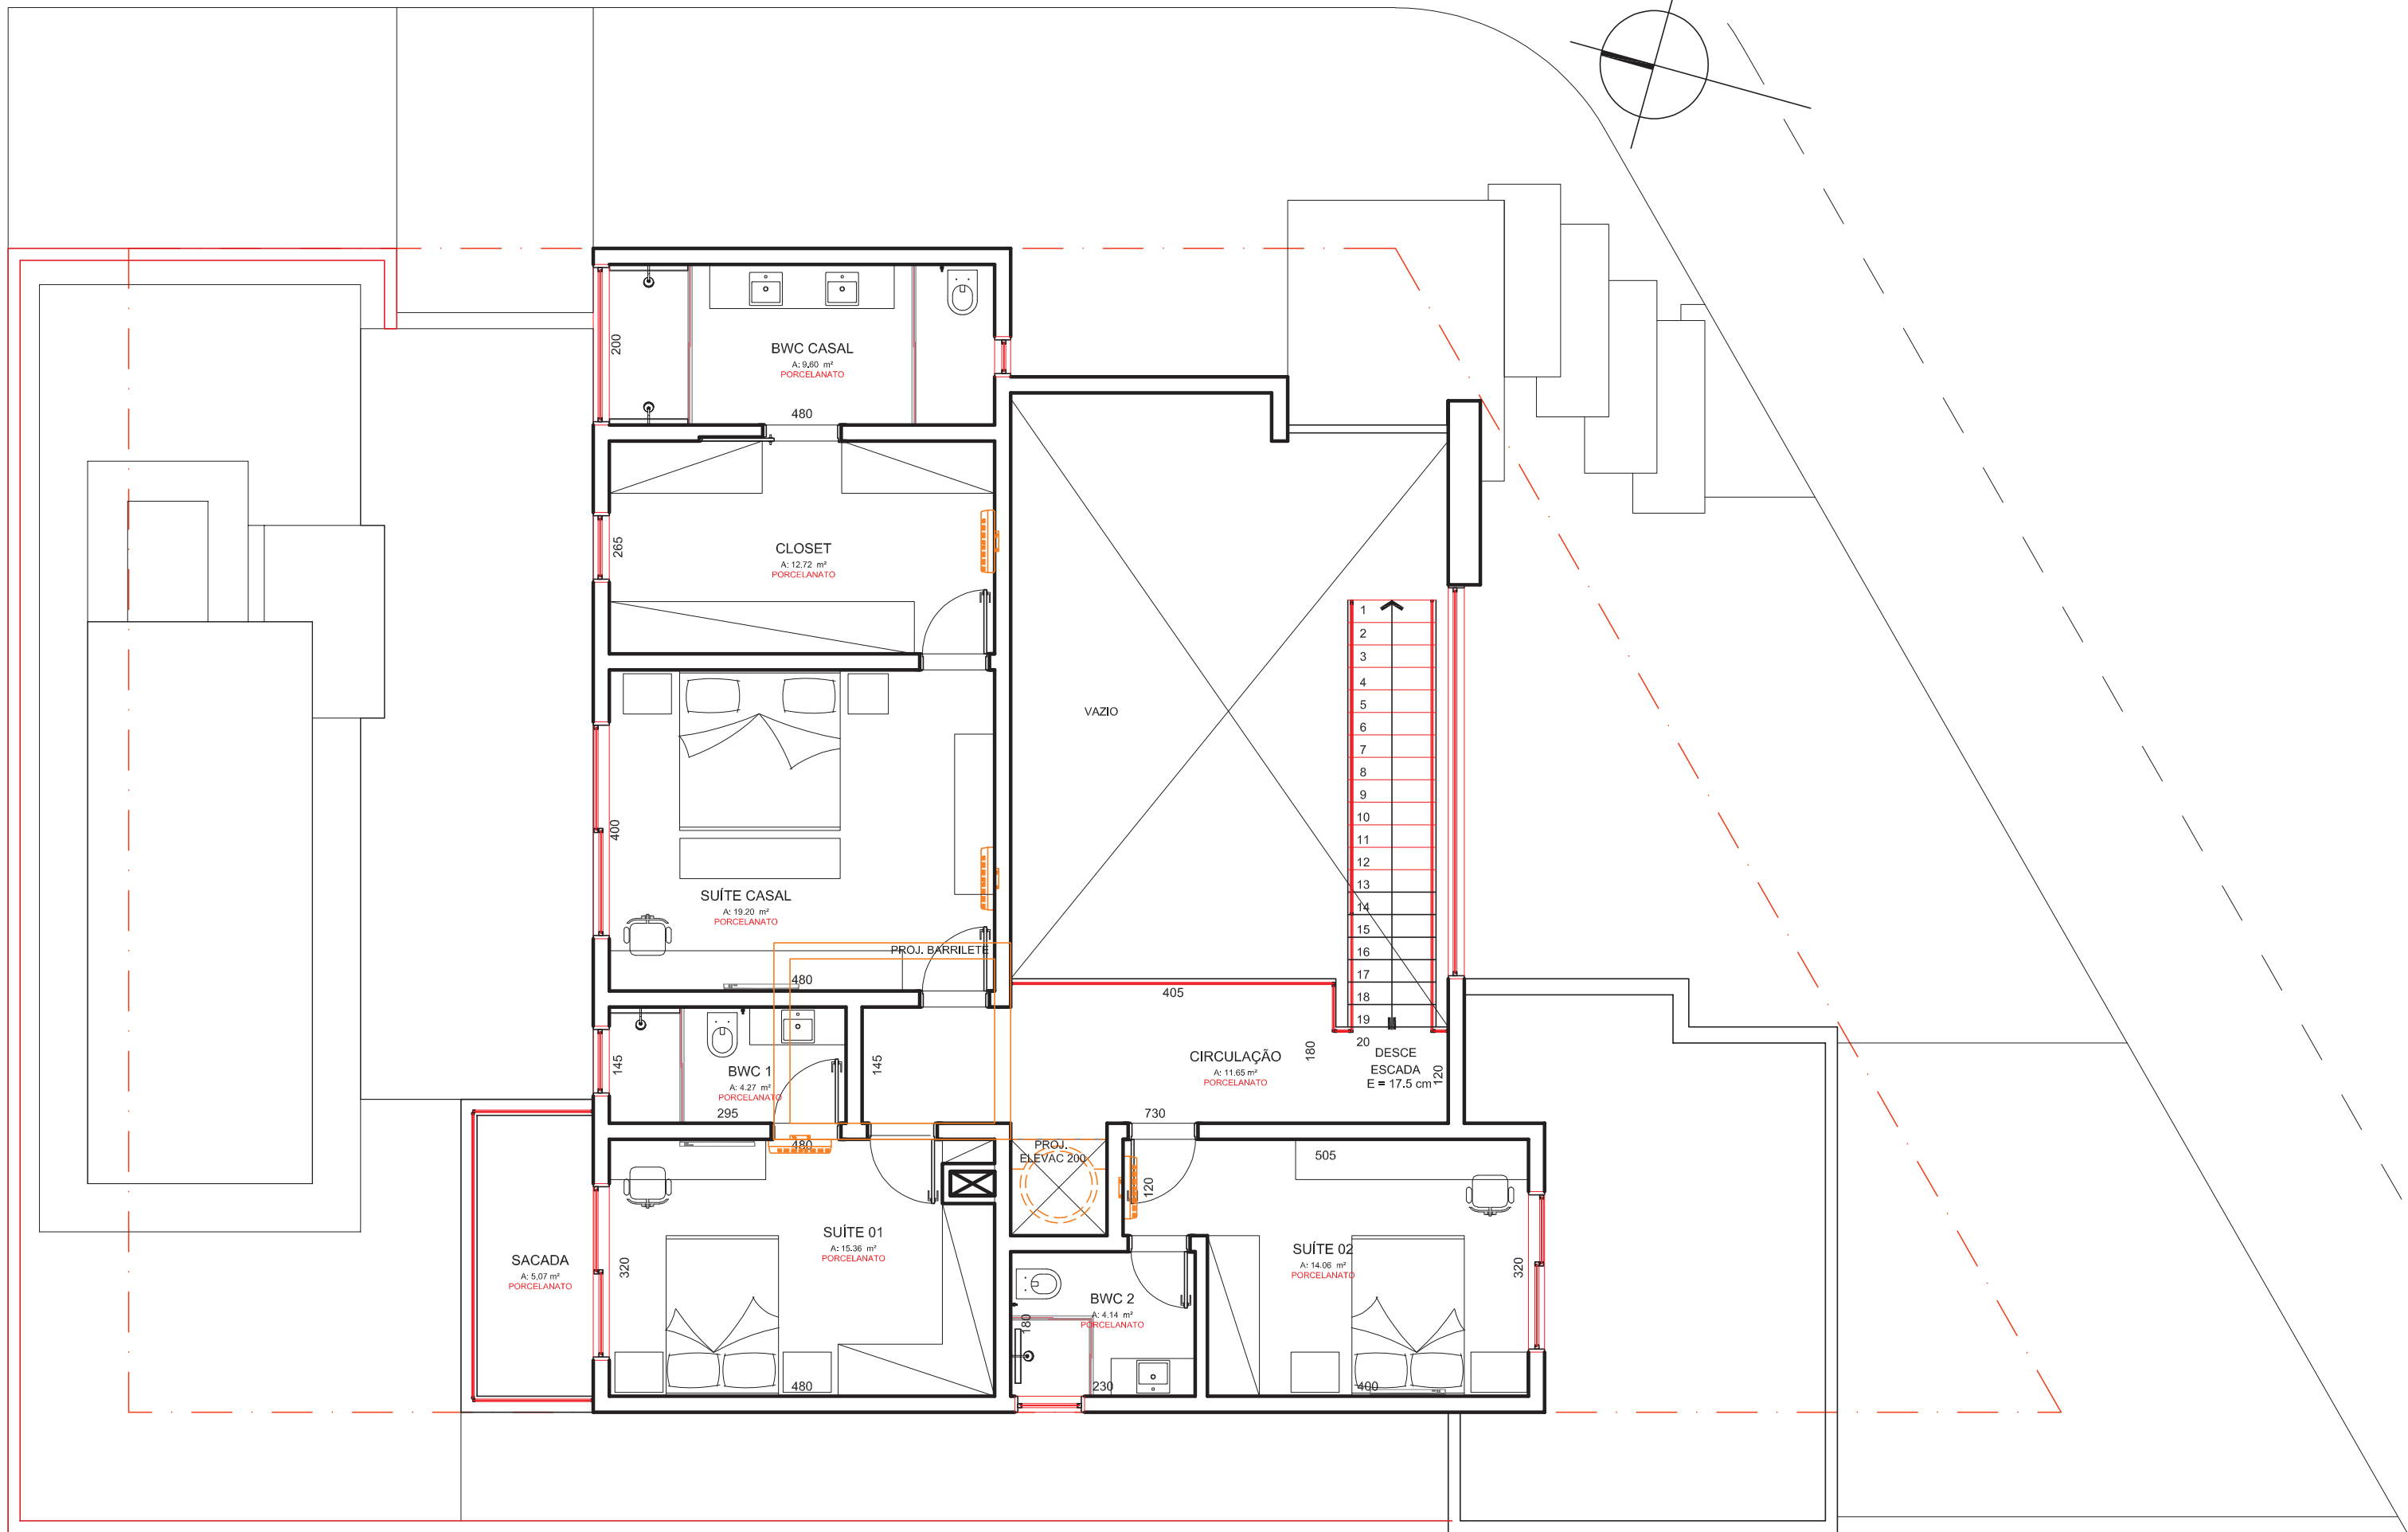

NOME DO DOCUMENTO:  
**ESTUDO PRELIMINAR**

Nº DA REVISÃO:  
**REV 01**

CLIENTE:  
**ANDERSON E DAIANY RIBEIRO**

PROJETO:  
**RESIDENCIA UNIFAMILIAR - SUPERIOR**

NOME DO ARQUIVO:  
683-ARQ-EP01-REV01

DESENHO:  
LARISSA

ARQUITETO:  
DANIELLE

VISTO:  
FERNANDO



AUTOR DO PROJETO:  
[44] 3225 8215  
Av. Euclides da Cunha 863  
CEP 87014-250 - Maringá - Paraná  
fernando@farinazzoarquiteturacombr  
www.farinazzoarquiteturacombr

Nº DA PRANCHA:  
**02/02**

DATA DO PROJETO:  
12.04.2019